



RENVOOI


- achtergevels sandwichpanelen antraciet 30min WBDBO
- voorgevels schoon metselwerk antraciet 30 min WBDBO
- zigevels sandwichpanelen grijs, overheaddeuren grijs
- dakplaten
- deuren

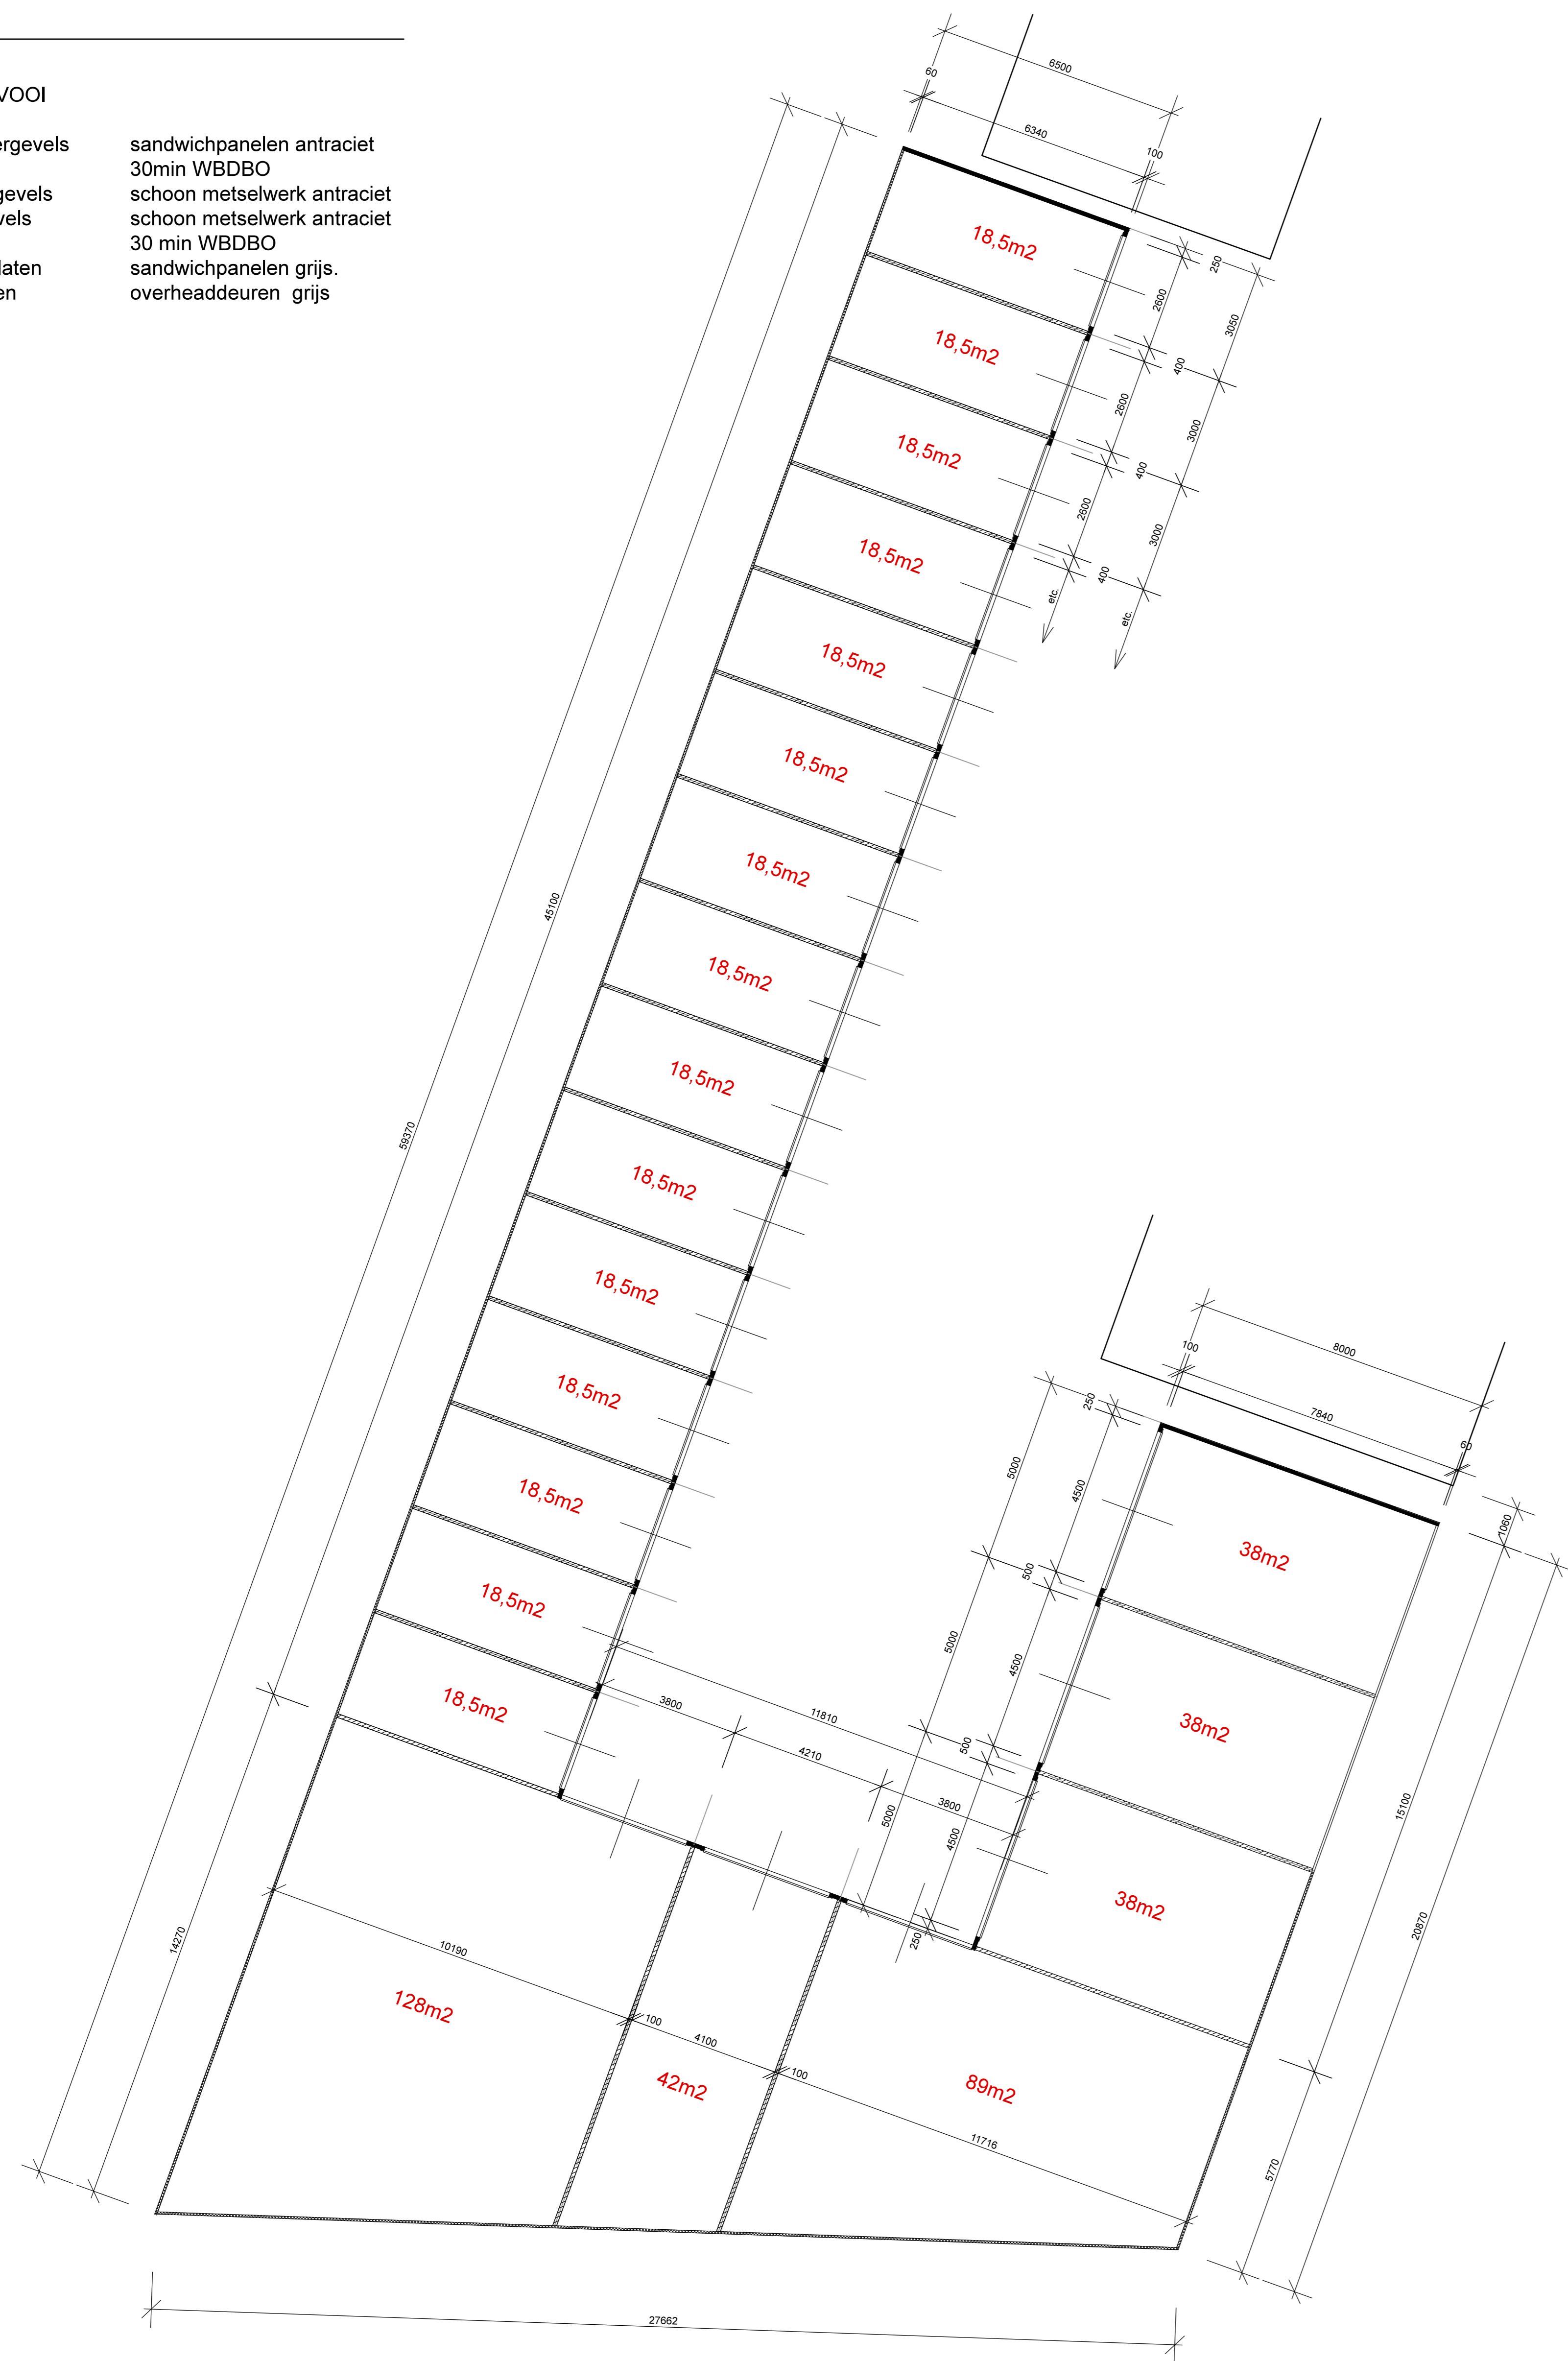


plattegrond
schaal 1:100

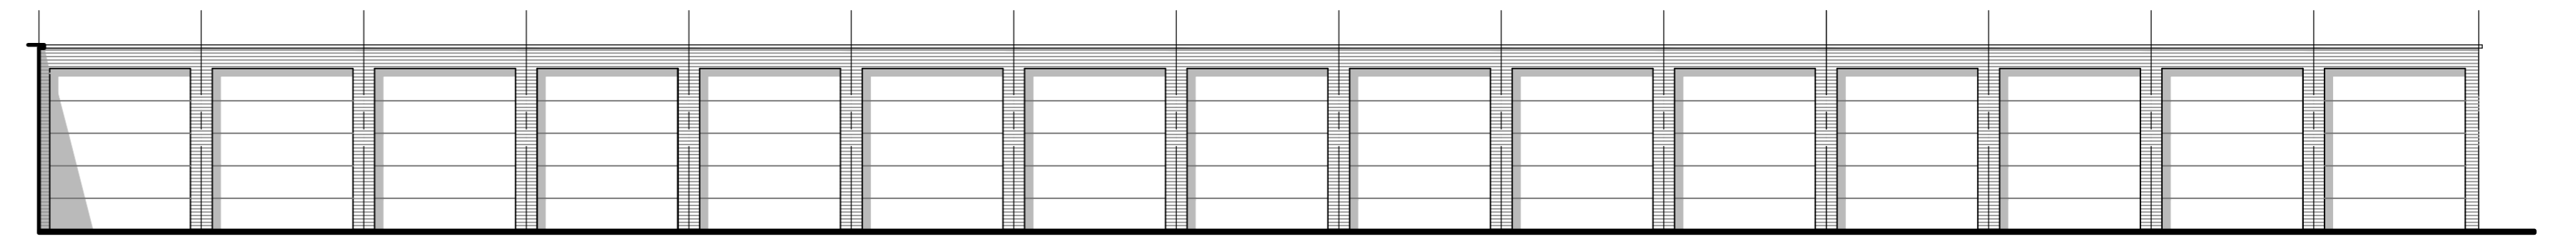


vooraanzicht units 6,50x3

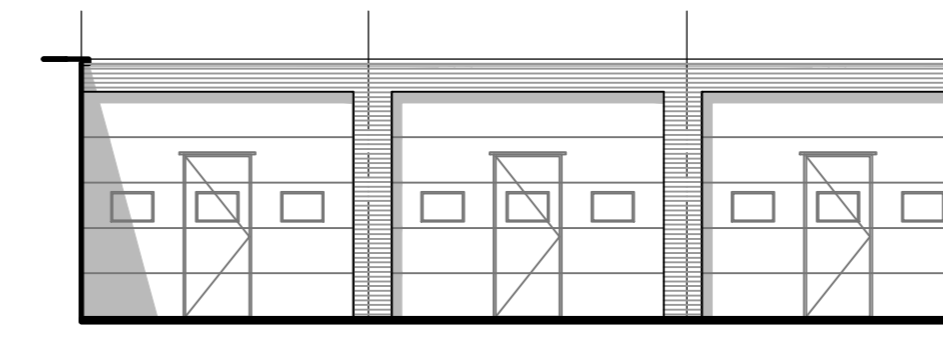


vooraanzicht units zuidzijde

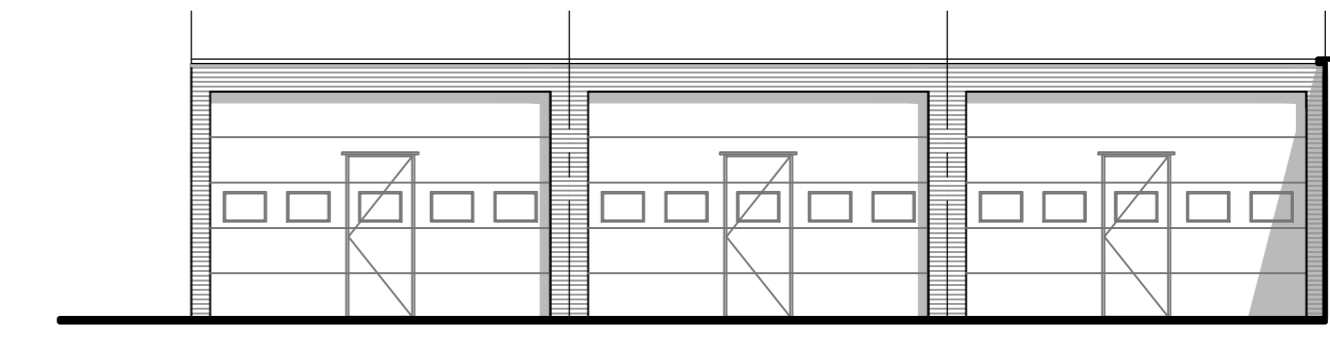


vooraanzicht units 5x8

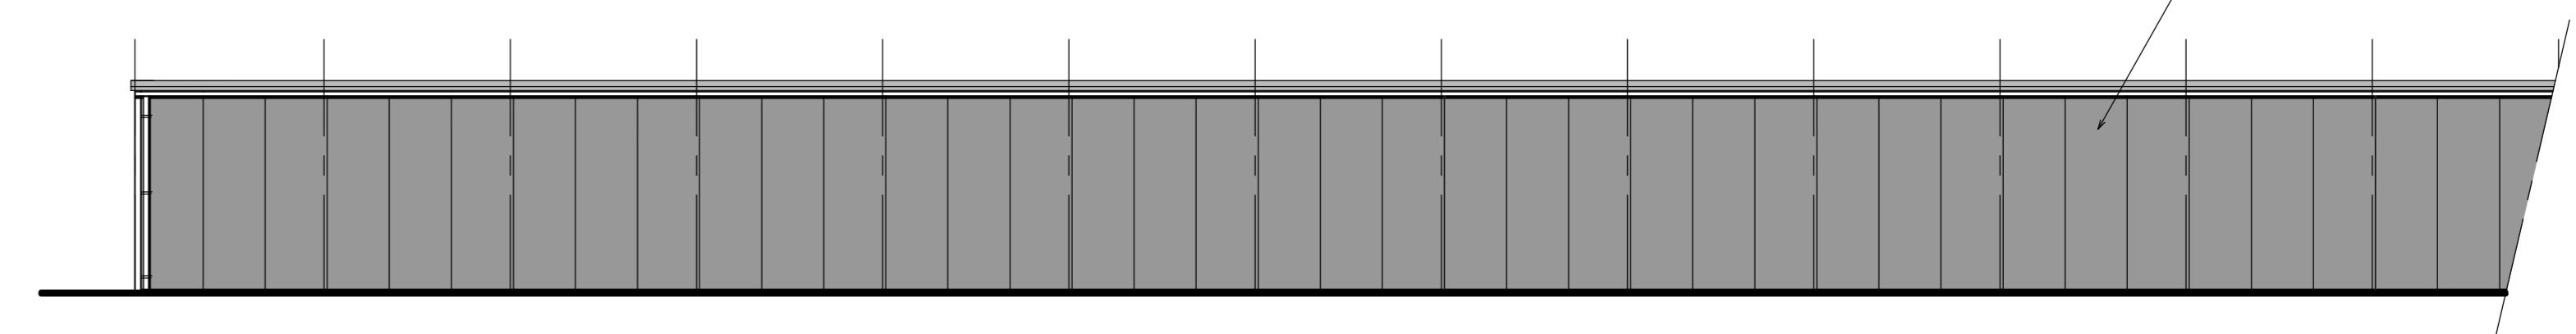

principe aanzicht "blinde"achtergevels

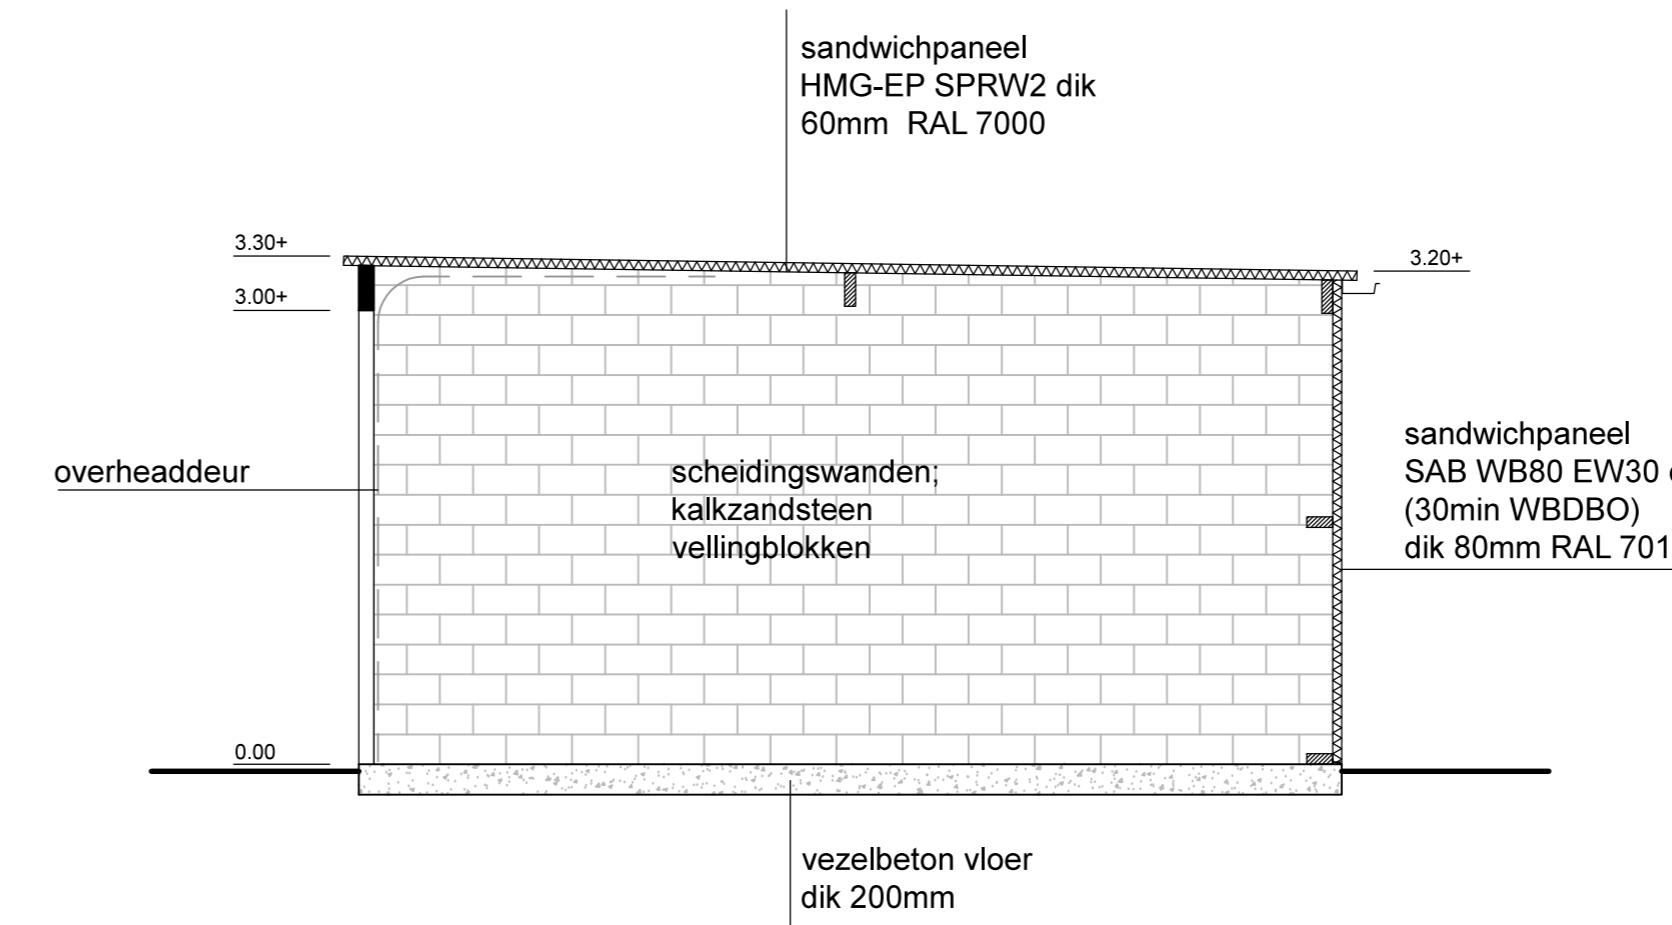

principe doorsnede
schaal 1:50

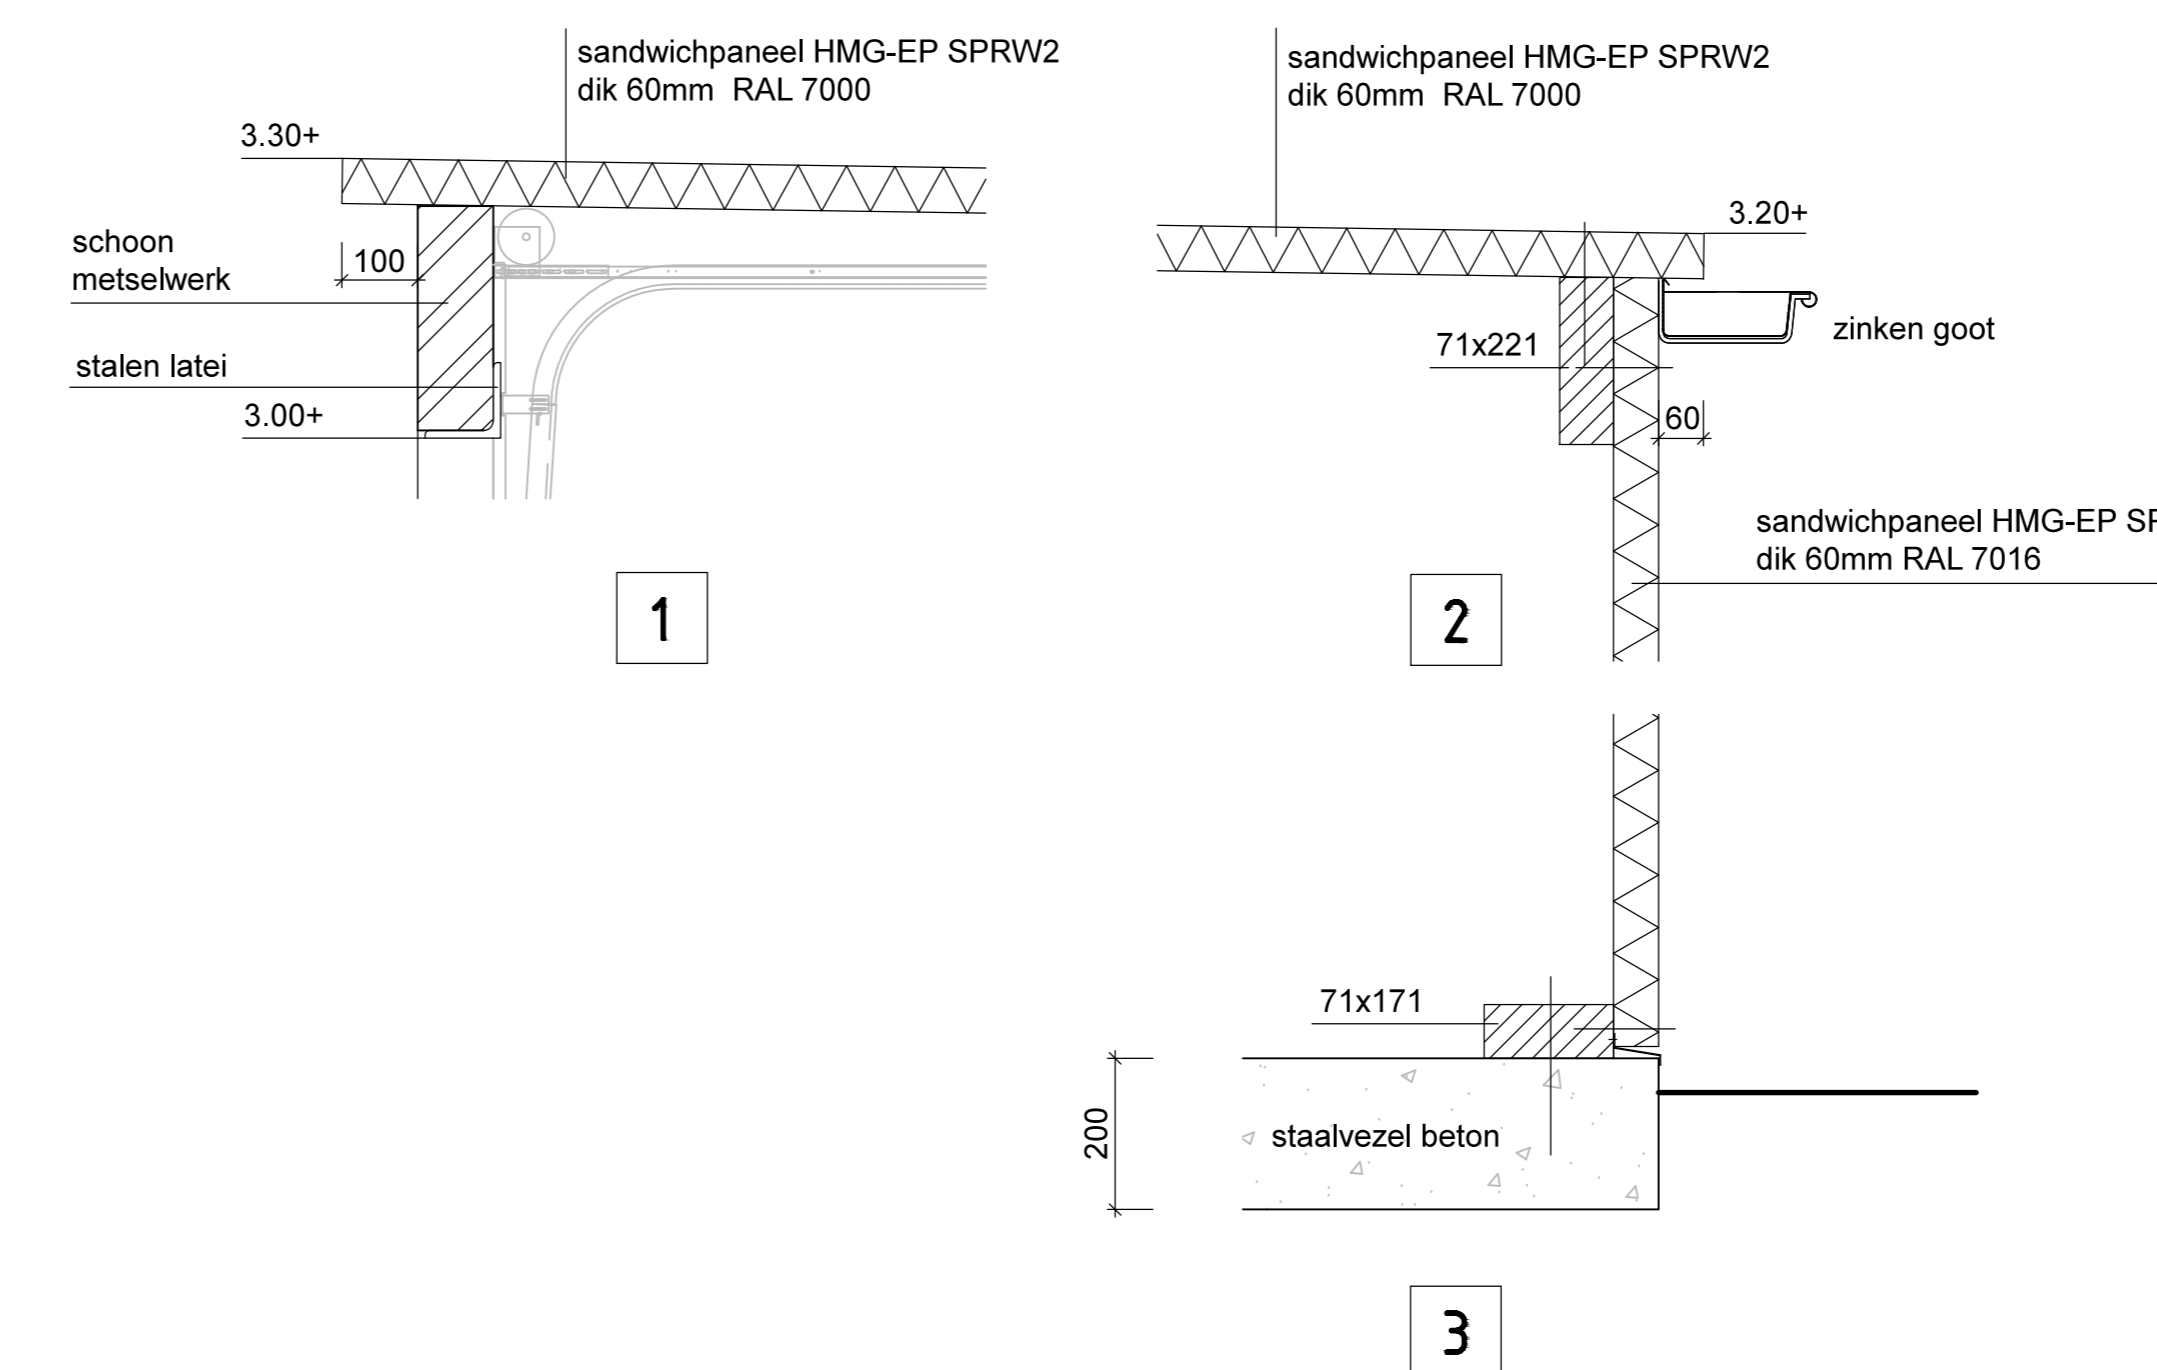

situatie
schaal 1:500
Gemeente Gorinchem sectie E nr 95

